



# Guard 1AMCM

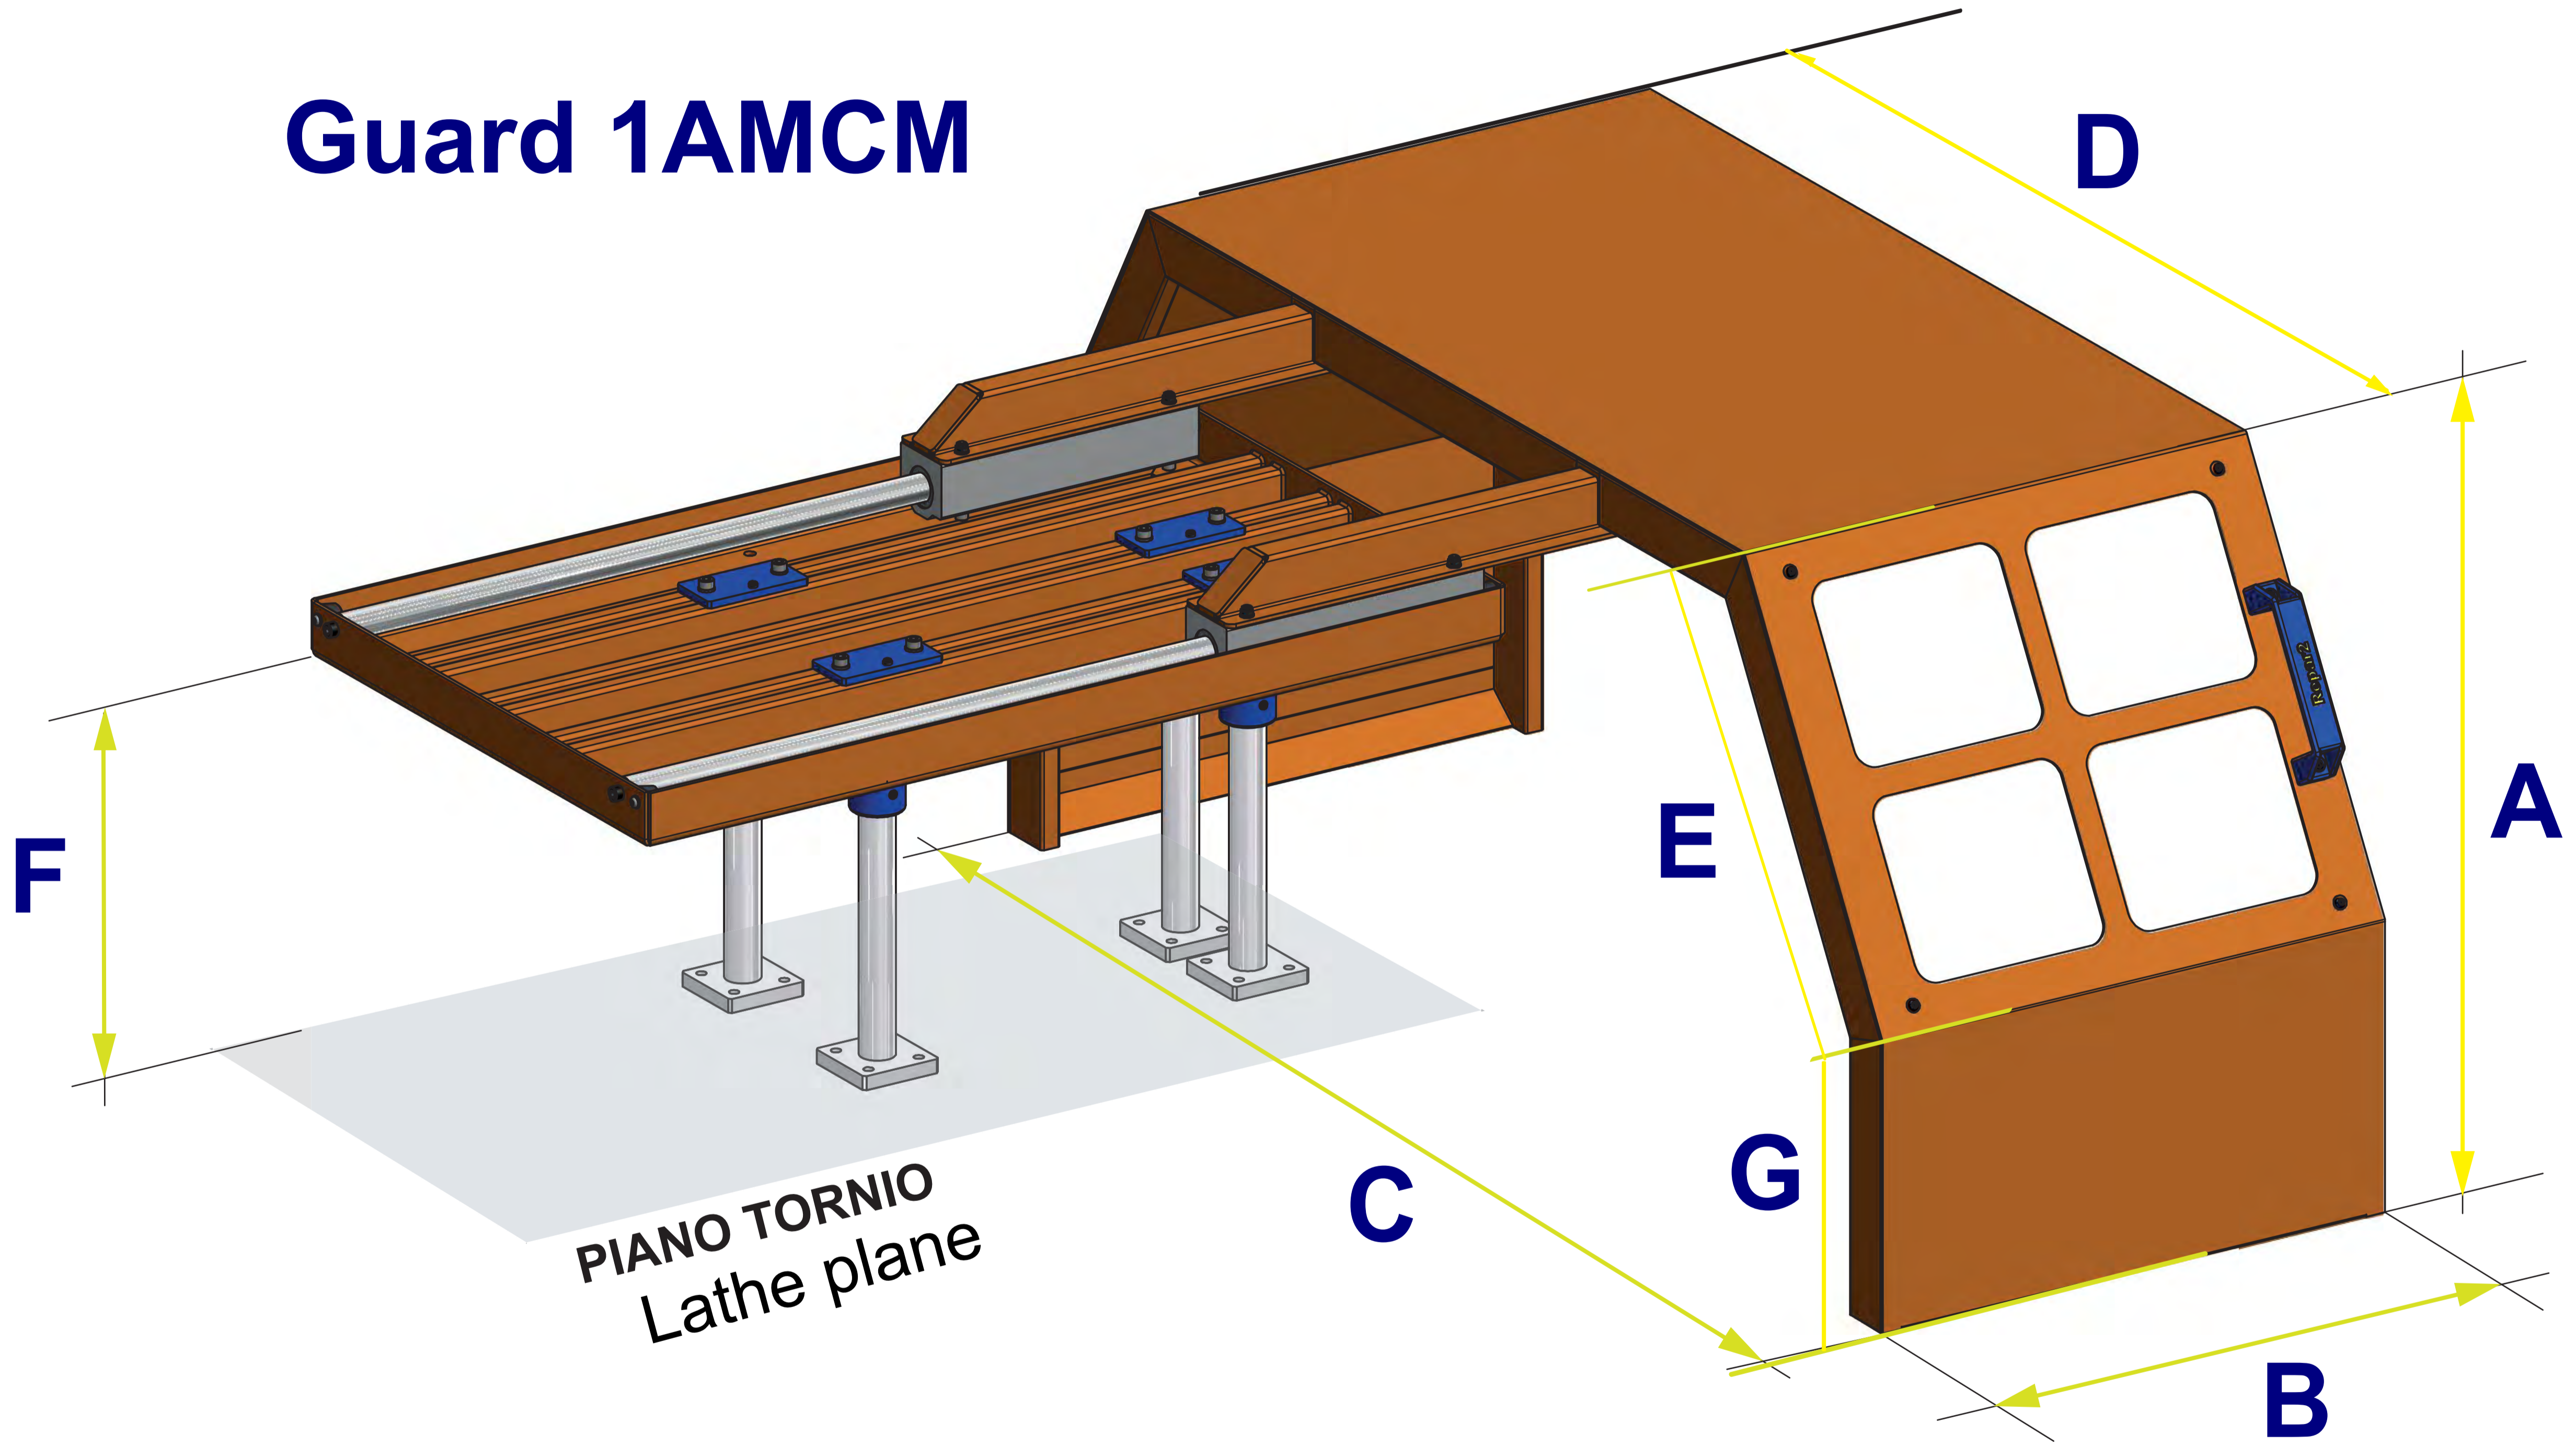

**A=      B=      C=      D=      E=      F=**

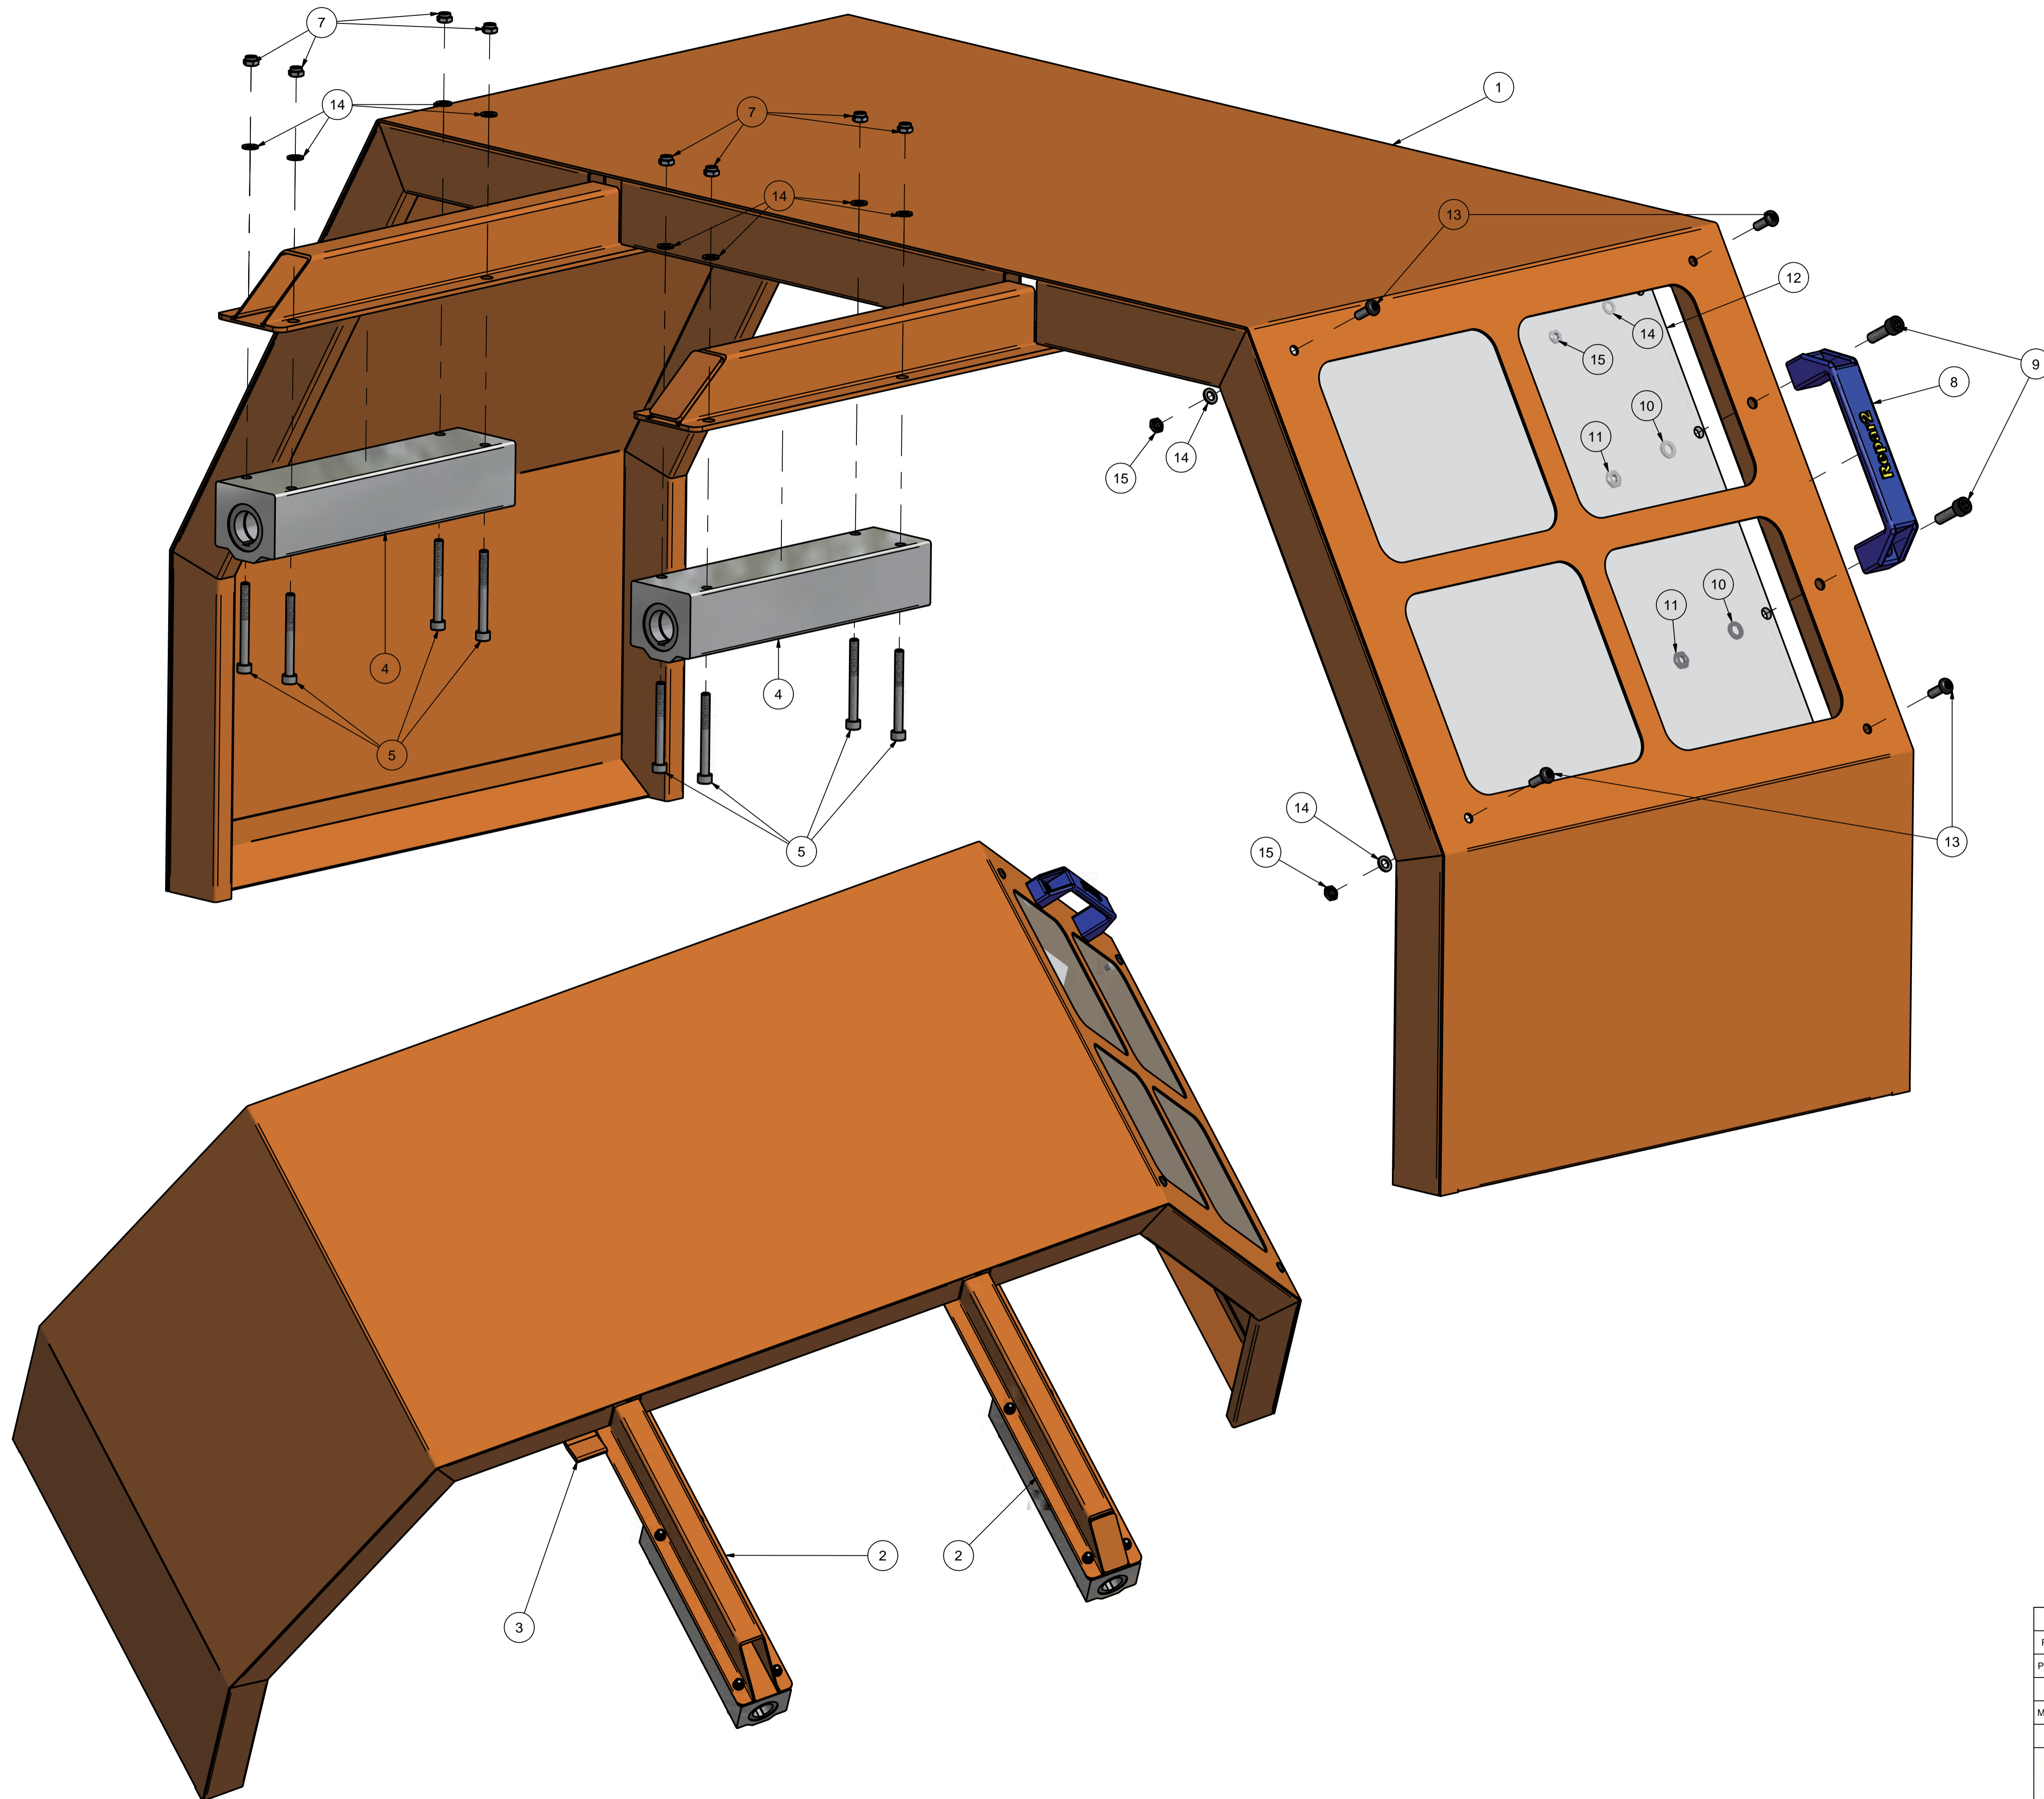

ELENCO PARTI		
ELEMENTO	QTA'	DESCRIZIONE
1	1	Dis.n.041AM TELAIO SCORREVOLE MAJOR 1000 AM
2	2	Dis.n.003MJ SLITTA PORTA MANCOTTO A SFERA
3	1	Dis.n.013MJ PIATTO CAMMA
4	2	Dis.n.1000 MANICOTTO A SFERE CON BLOCCO IN ALLUMINIO PER MAJOR E MINOR
5	8	VITE A TESTA CLINDRICA CON ESAGONO INCASSATO ISO 4762 M5x50
6	8	RONDELLA ISO7092 DIAM. EST. 9,5 - DIAM. INT. 5,5
7	8	DADO ESAGONALE AUTOFRENANTE ISO 7072 M5
8	1	MANIGLIA REPAR2 PASSO MM. 117
9	2	VITE A TESTA CLINDRICA CON ESAGONO INCASSATO ISO 4762 M6x20
10	2	RONDELLA ISO7092 DIAM. EST. 11,5 - DIAM. INT. 6,5
11	2	DADO ESAGONALE ISO 4035 M6
12	1	Dis.n.014AM - LASTRA IN POLICARBONATO 330x360x4SP. INTERASSE FORI MM. 302x340
13	4	VITE TESTA BOMBATA ESAGONO INCASSATO ISO 7380 M5x14
14	4	RONDELLA ISO7092 DIAM. EST. 15 - DIAM. INT. 5,5
15	4	DADO ESAGONALE ISO 4035 M5

REV. N°	DATA	DESCRIZIONE	REDATTO DA	APPROVATO DA	
PROGETTO	AM	N. DISEGNO	041 AM ESP		
CODICE	-	COMMESSA	-	SCALA	
MATERIALE	-	DISEGNATO DA:	MIRKO C.	VERIFICATO DA:	CARNOVALI M.O.
COLORE	-	REDATTO IL:	13/03/2013	DISTRIBUZIONE COPIE	
DESCRIZIONE				ACQUISTI	
 <b>PROT. PER TORNIO - TIPO: MAJOR 1000 AM</b> <b>ESPLOSO TELAIO SCORREVOLE</b>				FORNITORE	
				CLIENTE	
				X	